


# ロビー展示再開のレイアウト図 (令和3年11月1日より)

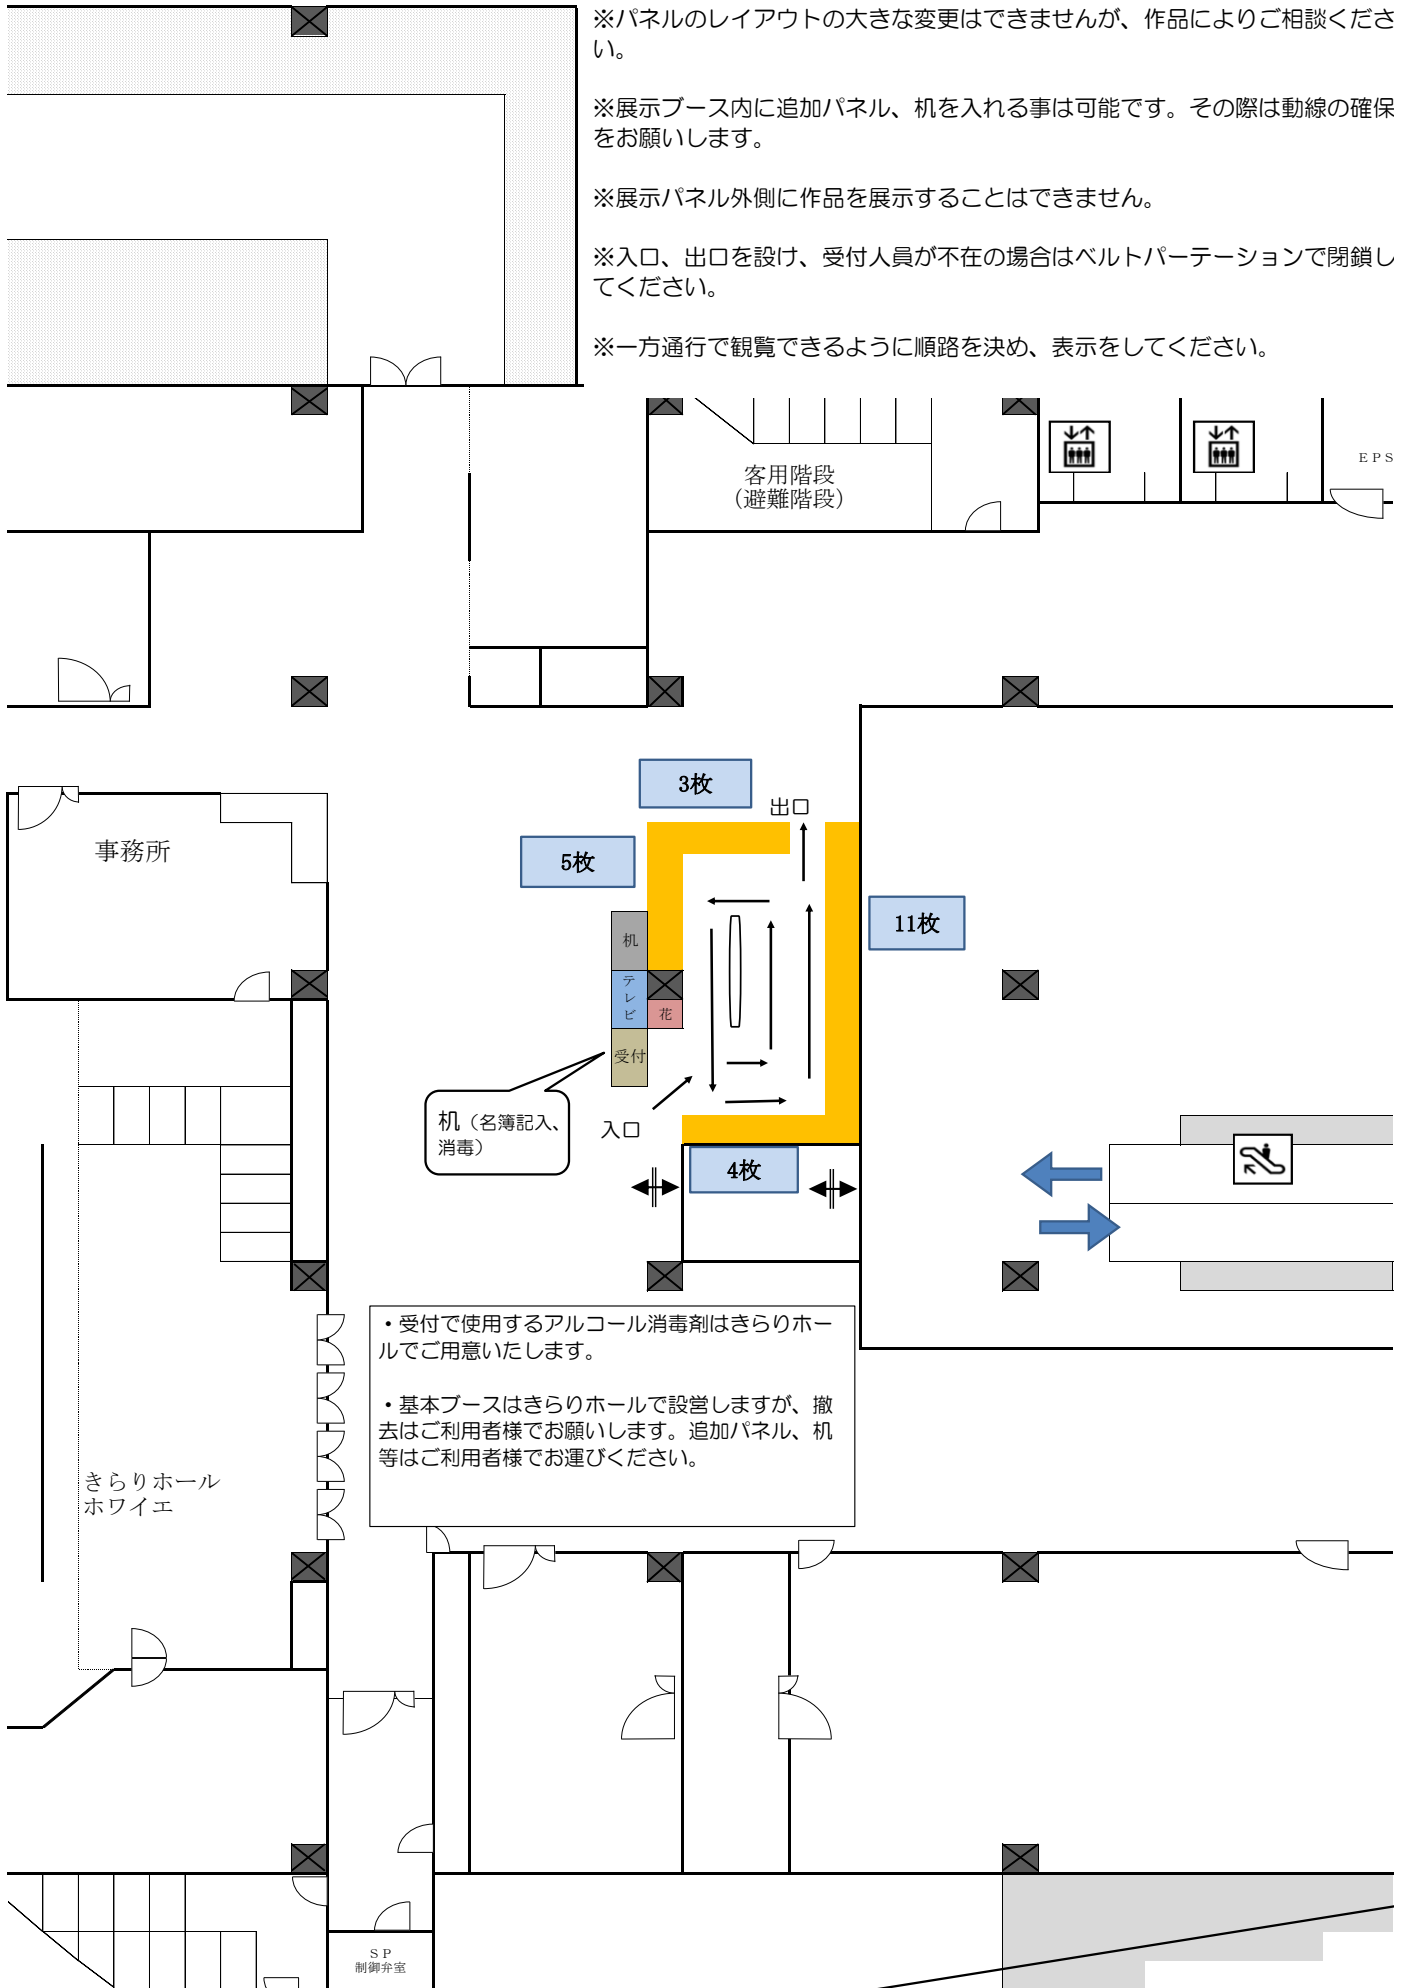

※パネルのレイアウトの大きな変更はできませんが、作品によりご相談ください。

※展示ブース内に追加パネル、机を入れる事は可能です。その際は動線の確保をお願いします。

※展示パネル外側に作品を展示することはできません。

※入口、出口を設け、受付人員が不在の場合はベルトパーテーションで閉鎖してください。

※一方通行で観覧できるように順路を決め、表示をしてください。

- 受付で使用するアルコール消毒剤はきらりホールでご用意いたします。
- 基本ブースはきらりホールで設営しますが、撤去はご利用者様をお願いします。追加パネル、机等はご利用者様でお運びください。