


きらり鎌ヶ谷 客席音響設備配置図

2020/3/14 現在

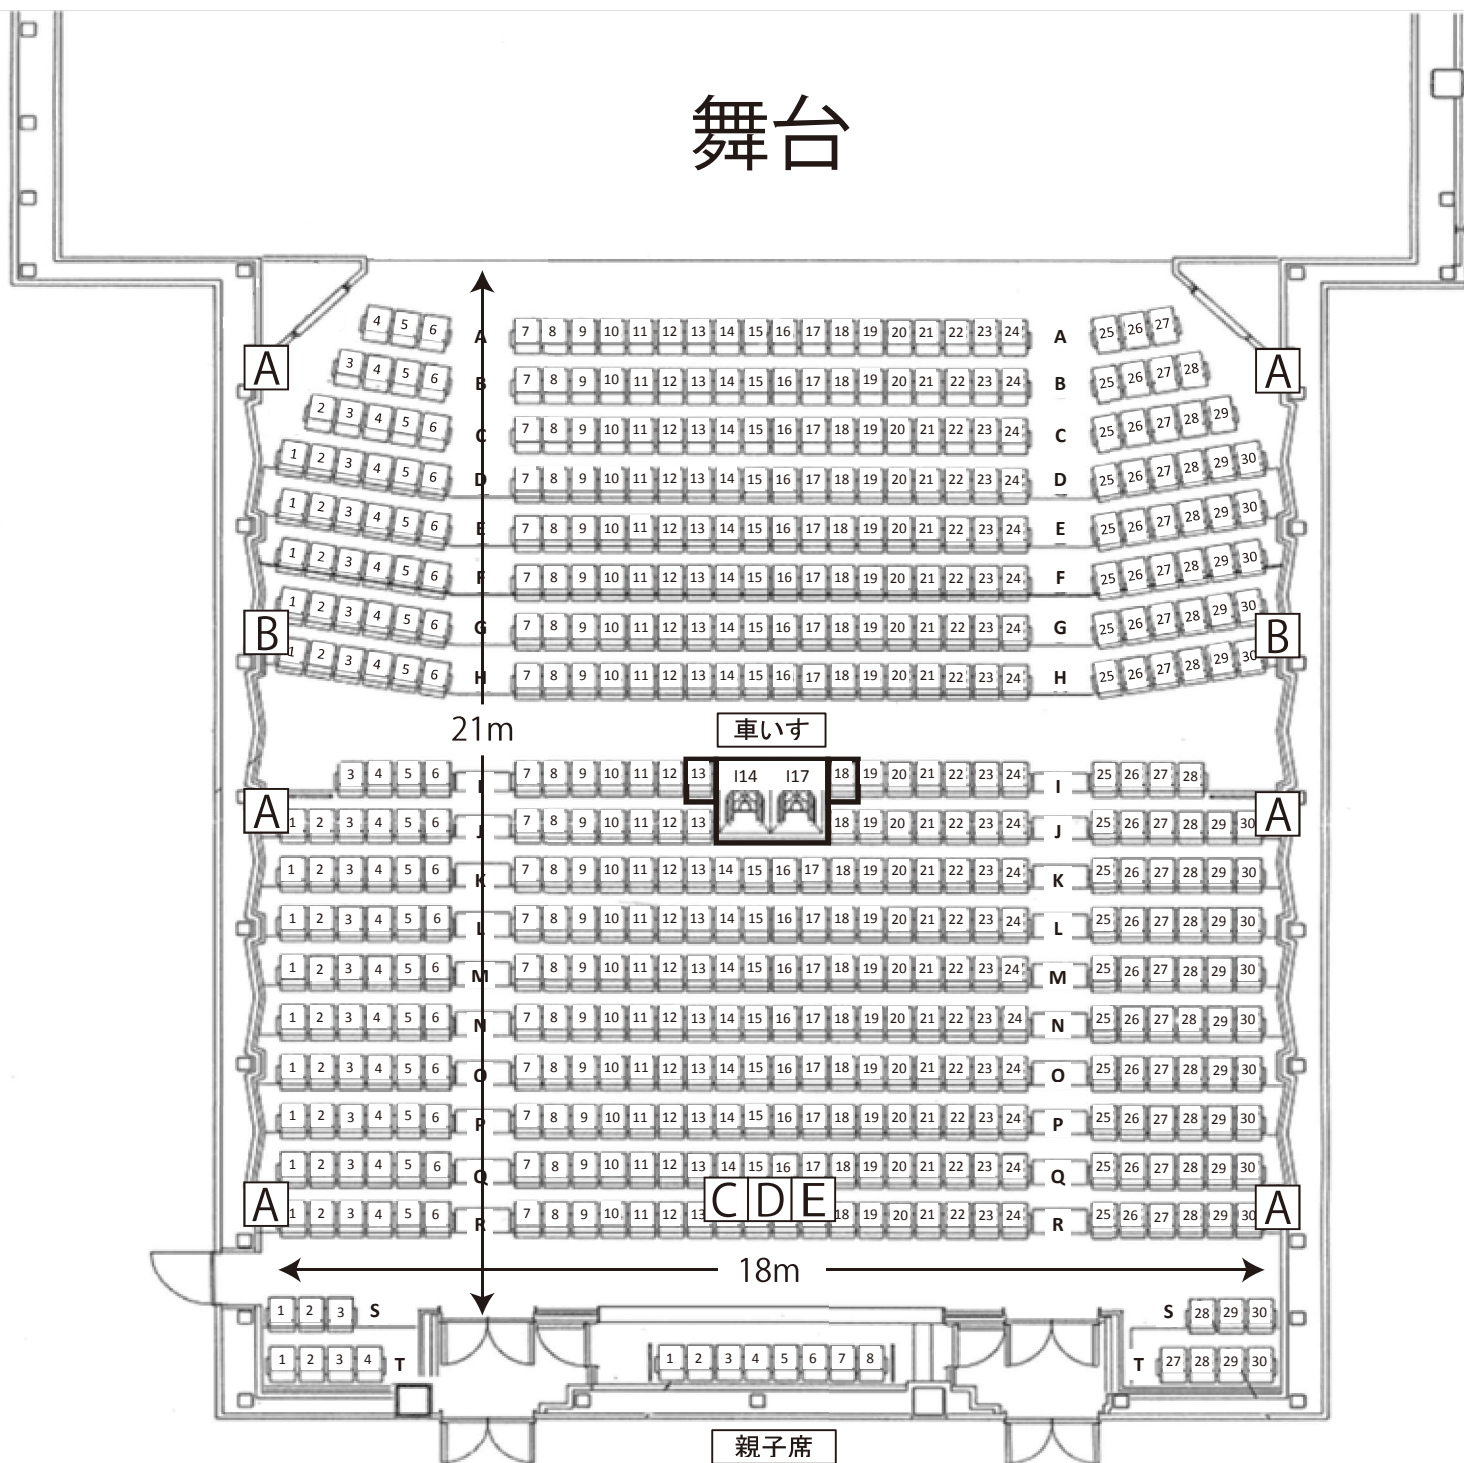

- | | |
|-------------------------------|--|
| A …平行 15A(COM) | D …客席マルチ盤 |
| B …C-30A×2 | <ul style="list-style-type: none"> ・16M-5～7 マルチレセプタクル (客席後部～中継架) ・LAN トランク CAT6×4 (客席後部～中継架) ・同軸トランク BNC メス×4 (客席後部～中継架) ・インカム XLR オス 3 芯 ×1 |
| C …平行 15A×2/DMX 5 芯 ×2 | |
| E …平行 15A×1 | |

一般席 530 席
 車椅子席 2 席
 親子席 8 席