


きらりホール照明回路図

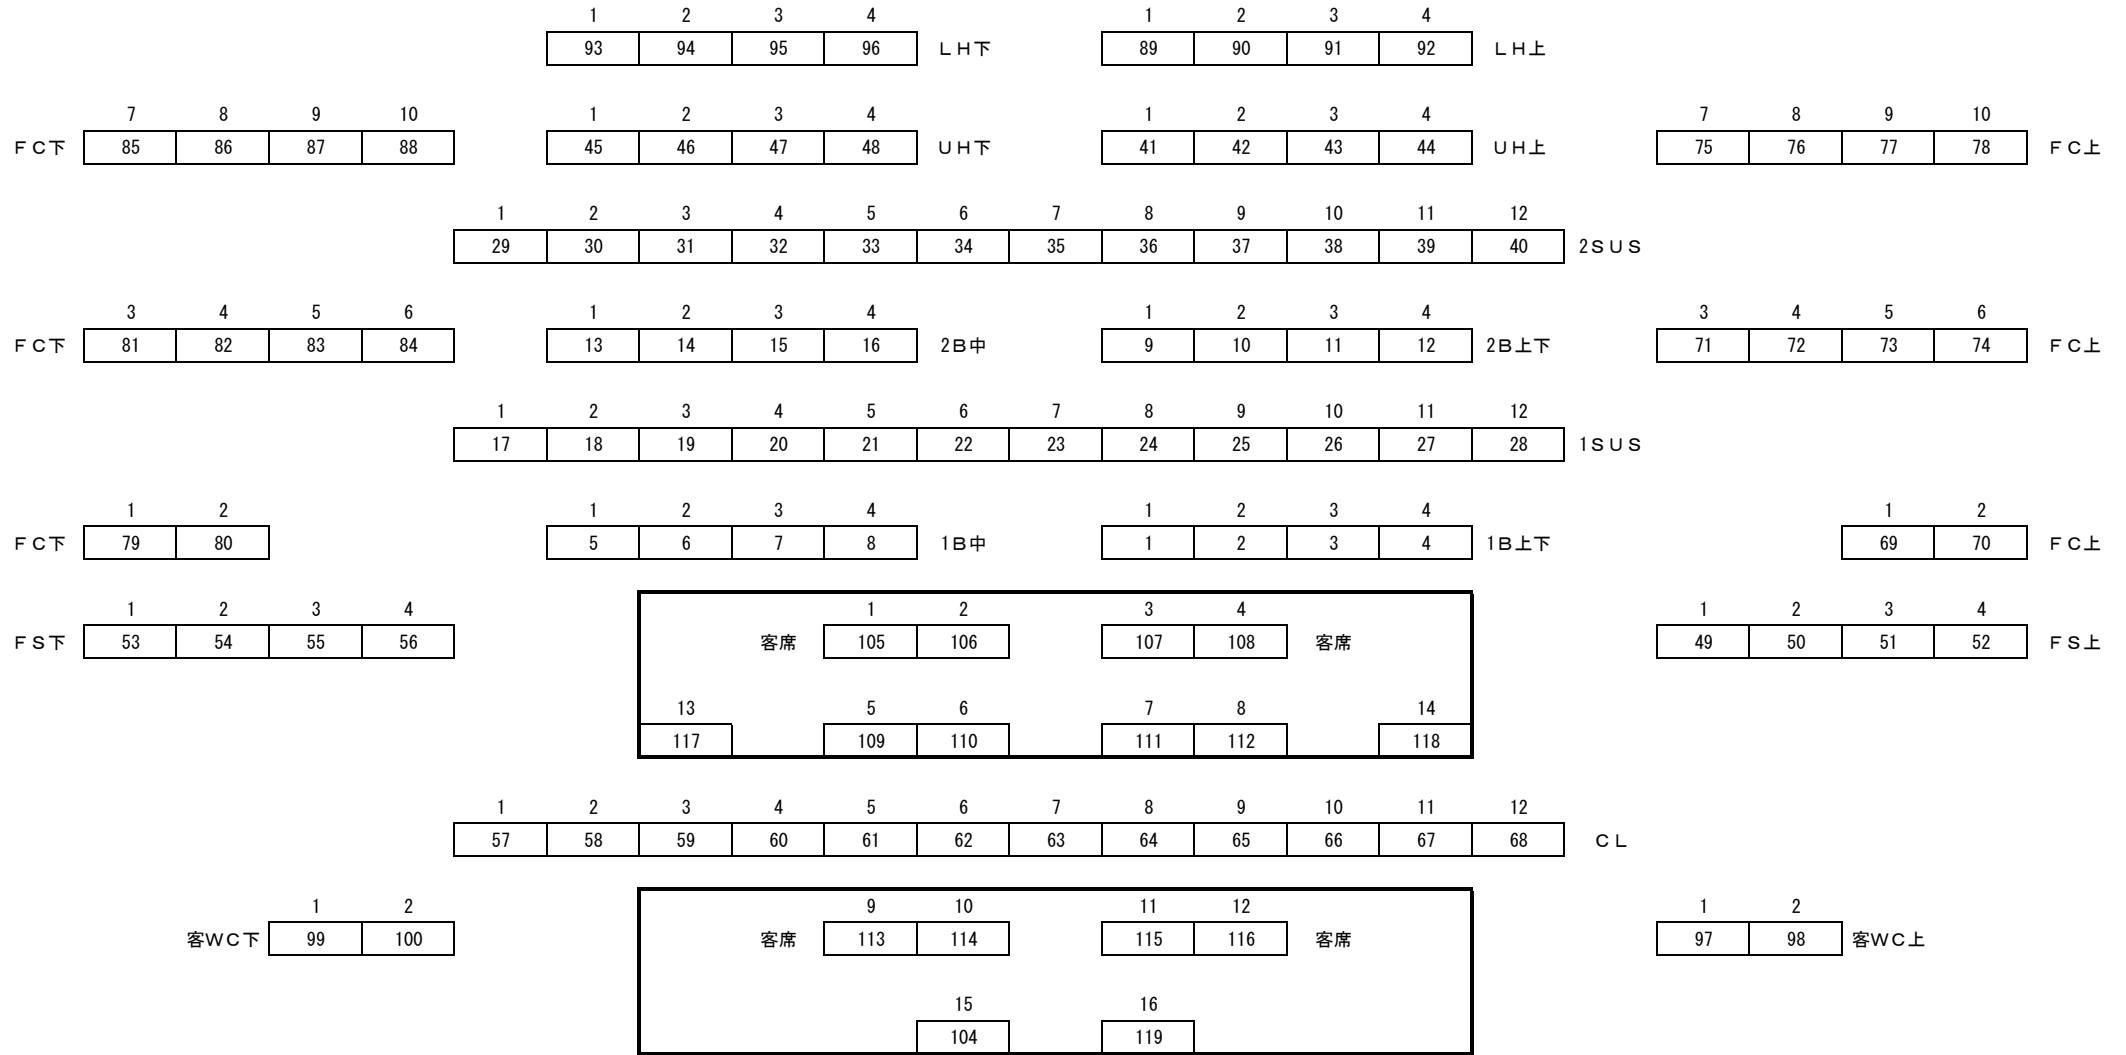

きらりホール照明回路図（音響反射板）

1	2	3	4	5	6	7	8	9	10	11	12	3	天板ND
157	158	159	160	161	162	163	164	165	166	167	168	131	

1	2	3	4	5	6	7	8	9	10	11	12	2	天板ND
145	146	147	148	149	150	151	152	153	154	155	156	130	

1	2	3	4	5	6	7	8	9	10	11	12	1	天板ND
133	134	135	136	137	138	139	140	141	142	143	144	129	

DMX

169	~	512
-----	---	-----